





REZIDENČNÍ PARK  
BAAROVA

## Objekt A , 3.NP Byt 3+kk, A1-3.02

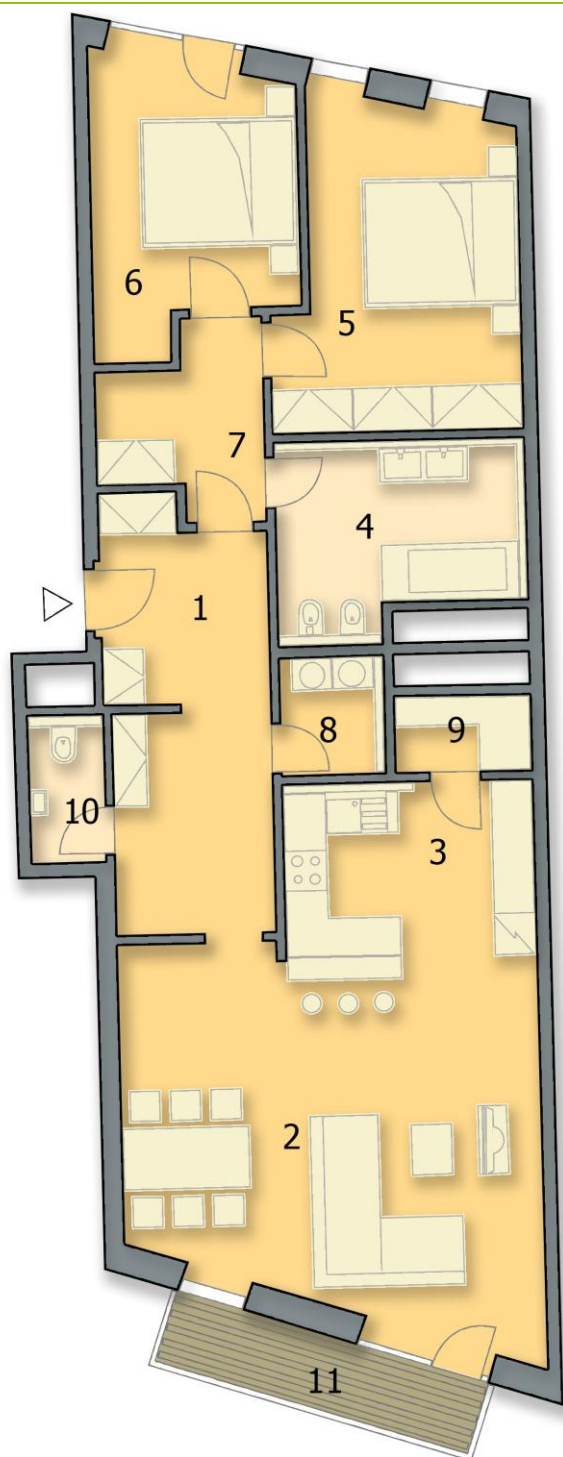


1	Předsíň / Entrance Hall	14,6 m <sup>2</sup>
2	Obývací pokoj / Living room	31,8 m <sup>2</sup>
3	Kuchyň / Kitchen	9,1 m <sup>2</sup>
4	Koupelna 1 / Bathroom 1	8,7 m <sup>2</sup>
5	Ložnice 1 / Bedroom 1	15,4 m <sup>2</sup>
6	Ložnice 2 / Bedroom 2	11,5 m <sup>2</sup>
7	Chodba / Corridor	5,9 m <sup>2</sup>
8	Komora / Utility room	2,4 m <sup>2</sup>
9	Spíž / Food store	2,3 m <sup>2</sup>
10	WC / Toilet	1,9 m <sup>2</sup>
<b>Celková plocha bytu</b>		<b>103,6 m<sup>2</sup></b>
11	Balkón, terasa / Balcony, terrace	5,2 m <sup>2</sup>
	Sklep / Storage (A-1.02)	6,5 m <sup>2</sup>

0 1 3 5 m

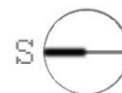

Objekt A

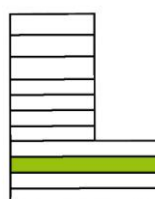

3.NP



A1-3.02

**PASSERINVEST**  
GROUP

### Developer:

PASSERINVEST GROUP, a.s., Želetavská 1525/1, 140 00 Praha 4 – Michle  
Tel.: +420 724 505 505; E-mail: info@passerinvest.cz; www.baarova.cz

Názvy, popis a výměry jednotlivých místností a bytu jsou pouze orientační a developer je oprávněn tyto jednostranně měnit. Vyobrazené vybavení (nábytek, vestavěné skříně, kuchyňská linka, elektronika) není předmětem nabídky. Všechny skutečnosti uvedené v předcházejícím odstavci budou přesně popsány až v příslušných smluvních dokumentech.