






REZIDENČNÍ PARK
BAAROVA

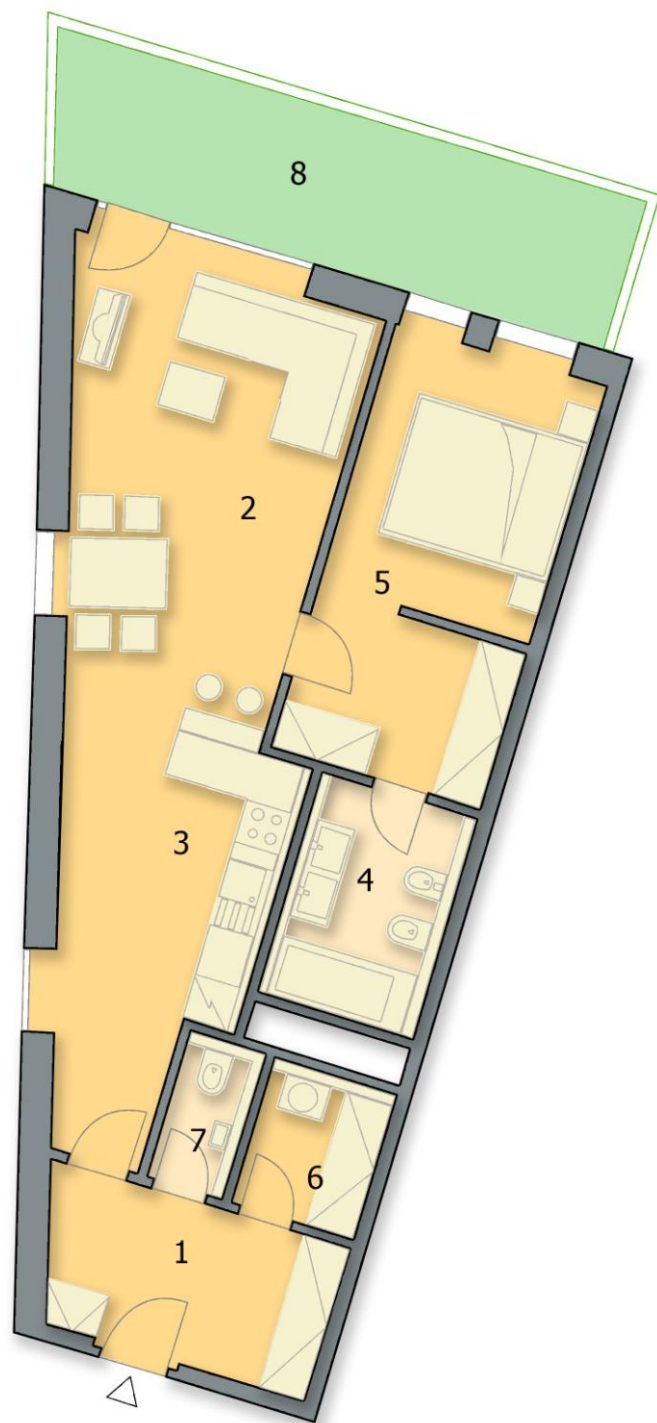

Objekt B , 1.NP Byt 2+kk, B2-1.01

1	Předsíň / Entrance Hall	7,9 m ²
2	Obývací pokoj / Living room	20,7 m ²
3	Kuchyň / Kitchen	12,0 m ²
4	Koupelna / Bathroom	5,4 m ²
5	Ložnice / Bedroom	15,7 m ²
6	Komora / Utility room	3,0 m ²
7	WC / Toilet	1,8 m ²
Celková plocha bytu		66,5 m²
8	Zahrádka / Garden	15,4 m ²
	Sklep / Storage(B-1.19)	6,2 m ²


0 1 3 5 m

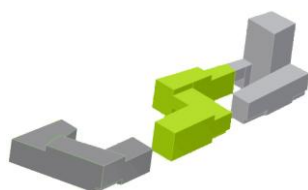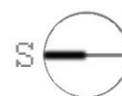

Objekt B



1.NP

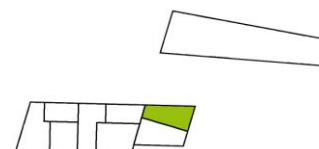

B2-1.01

PASSERINVEST
GROUP

Developer:

PASSERINVEST GROUP, a.s., Želetavská 1525/1, 140 00 Praha 4 – Michle
Tel.: +420 724 505 505; E-mail: info@passerinvest.cz; www.baarova.cz

Názvy, popis a výměry jednotlivých místností a bytu jsou pouze orientační a developer je oprávněn tyto jednostranně měnit. Vyobrazené vybavení (nábytek, vestavěné skříně, kuchyňská linka, elektronika) není předmětem nabídky. Všechny skutečnosti uvedené v předcházejícím odstavci budou přesně popsány až v příslušných smluvních dokumentech.